




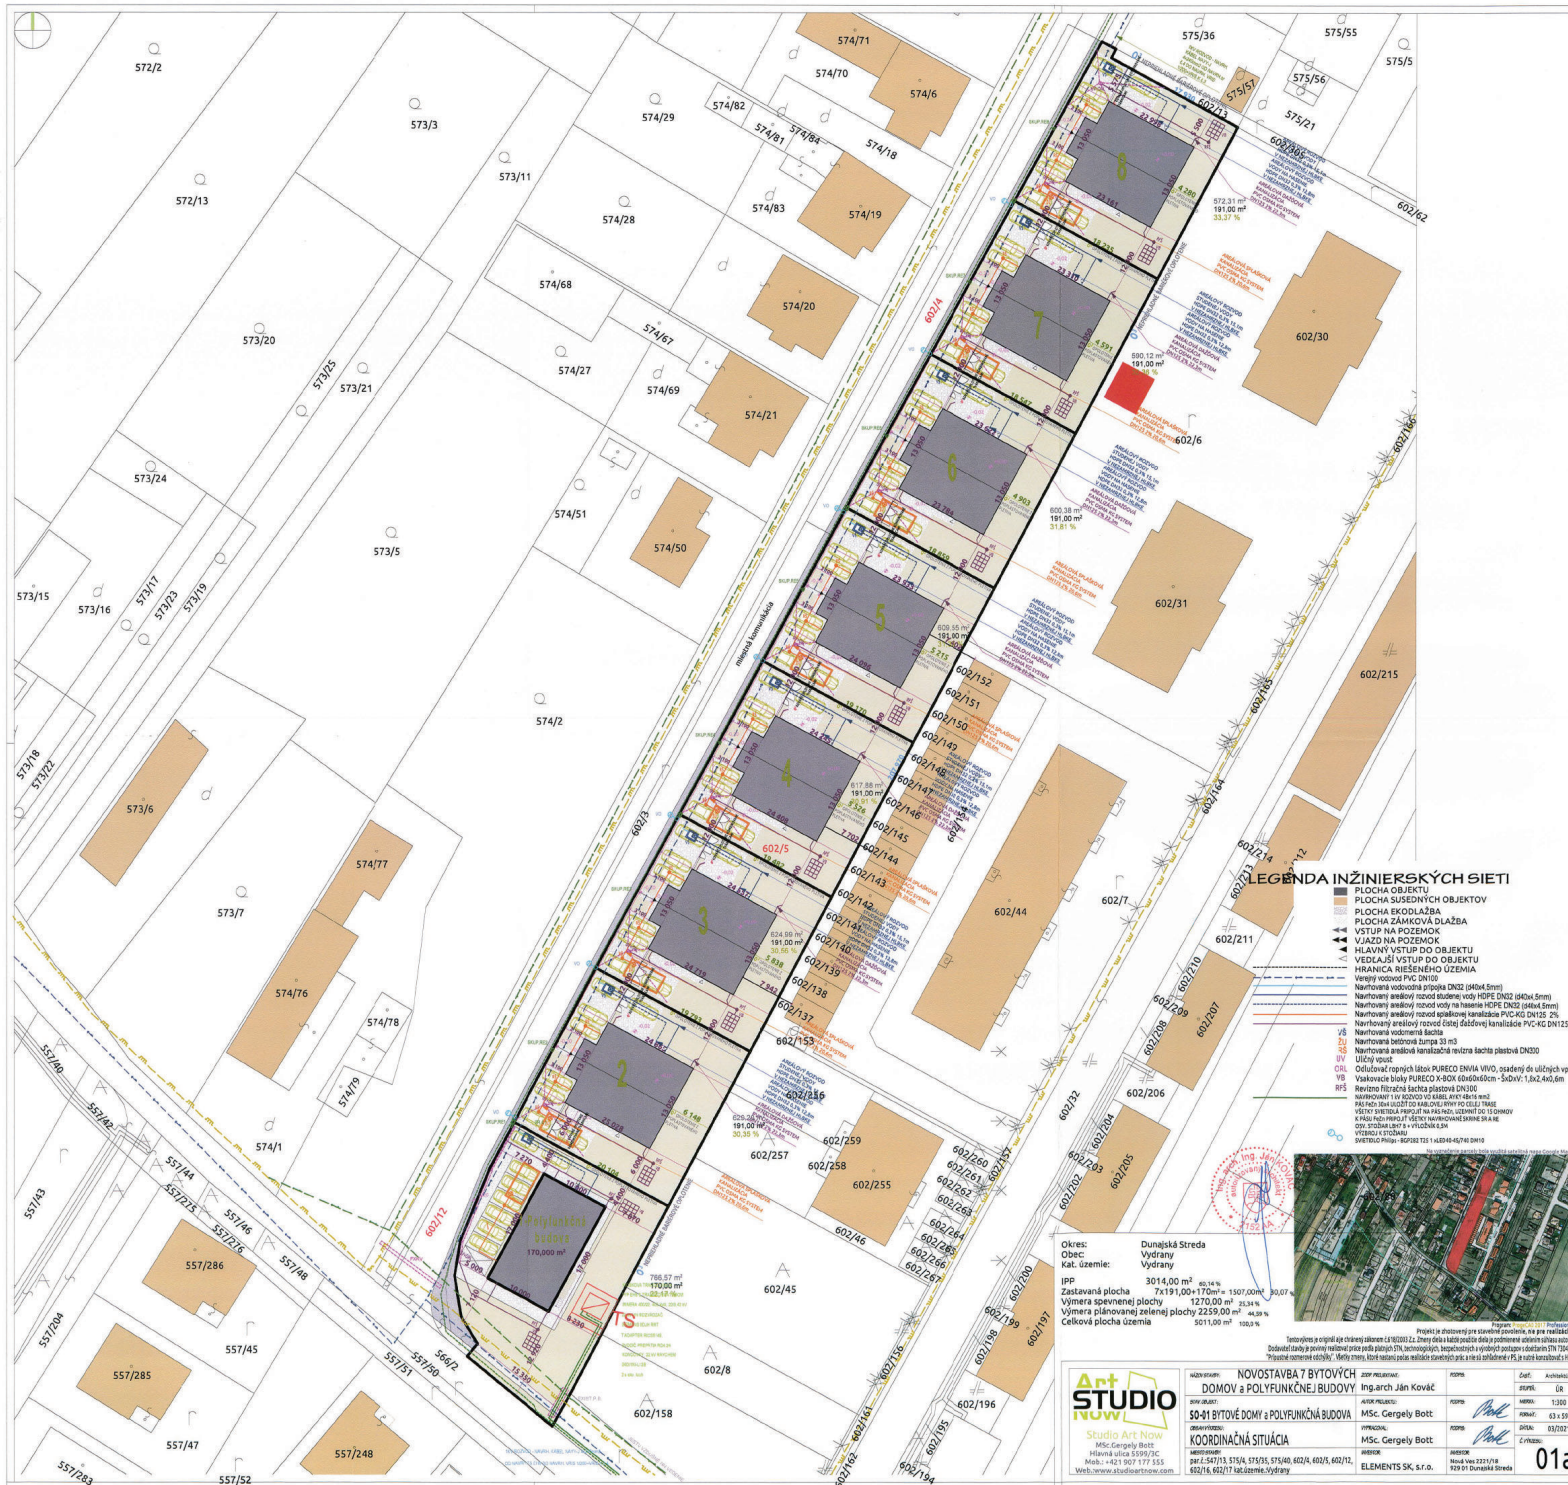

Vydrany 28

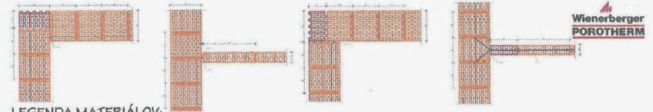

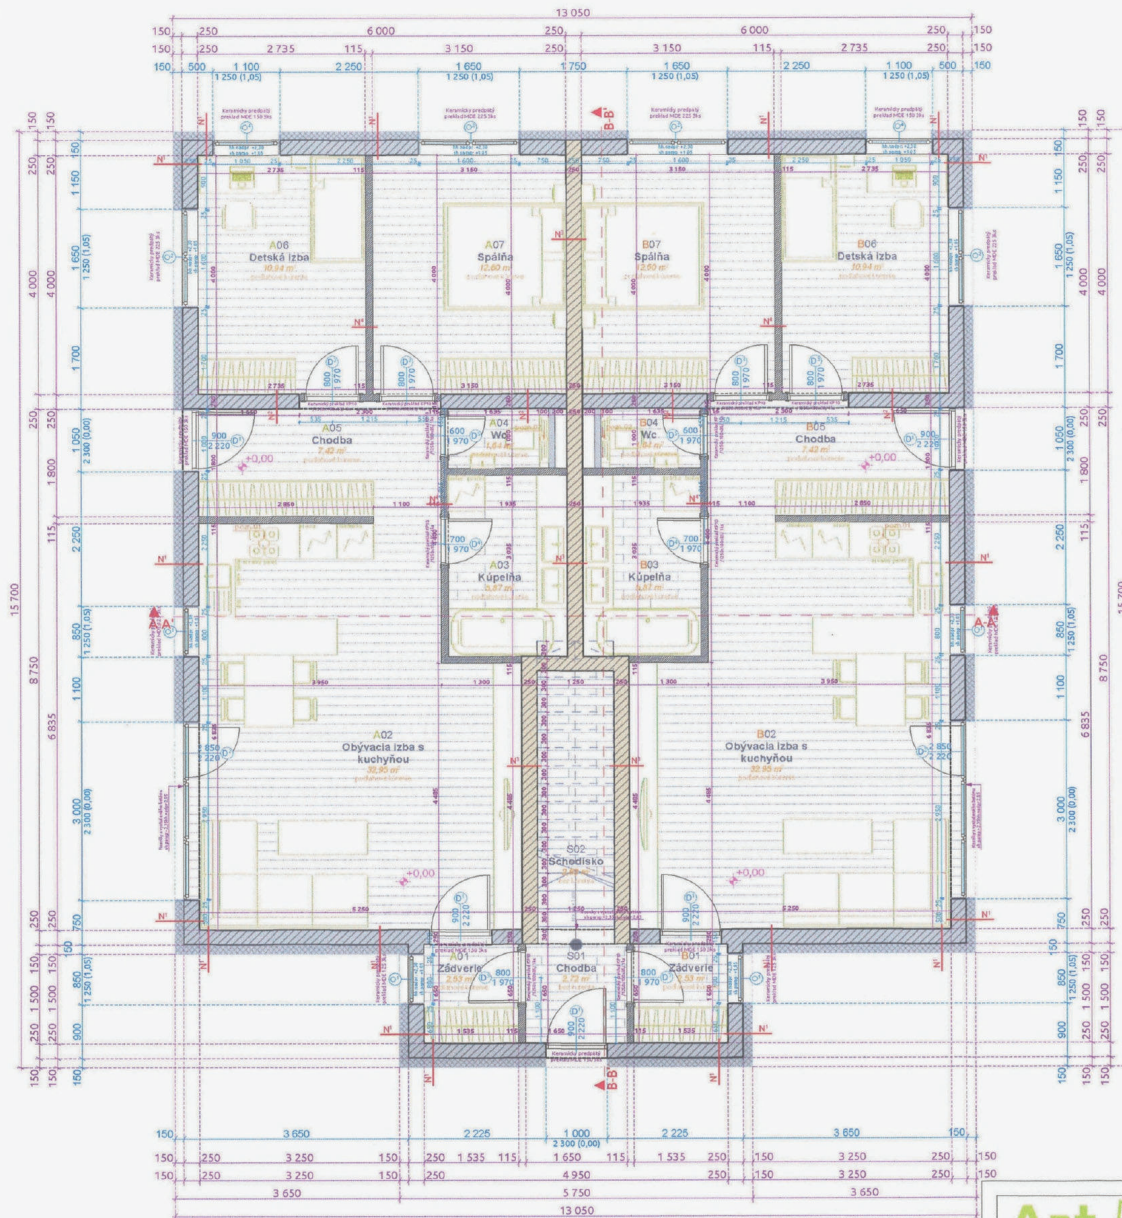

- LEGENDA MATERIÁLOV:**
- N1 - Obvodové nosné murivo hr. 250 mm z keramických tvárnic Porotherm 25 Profi na pero a drážku /250 x 375 x 249/ - Zateplenie ISOVER EPS 70F HR.150 mm
 - N2 - Obvodové nosné murivo hr. 250 mm z keramických tvárnic Porotherm 25 Profi na pero a drážku /250 x 375 x 249/ - Zateplenie ISOVER EPS 70F HR.20 mm s lepidlom
 - N3 - Obvodové nosné murivo hr. 250 mm z keramických tvárnic Porotherm 25 AKU SYM na pero a drážku /250 x 375 x 238/
 - N4 - Priekové murivo hr. 115 mm z keramických behál Porotherm 115 Profi na pero a drážku /115 x 500 x 249/
 - Zateplenie ISOVER EPS 70F HR.150 mm
 - Zateplenie ISOVER EPS 70F HR.20 mm s lepidlom
 - Keramická dlažba
 - Drevená podlaha
 - Poznámka 1 Odvzdušňovanie zaveseného digestóra, hliníkovej FLEXI potrubie s odvedením kondenzátu
 - Poznámka 2 Podometková prívzdušňovacia hlavica
 - NS - Sadrokartónová stena hr. 100 mm

- VEĽKOSŤ STAVEBNÝCH OTVOROV PRE VNÚTORNÉ A VONKAJŠIE DVERE A OKNÁ:**
- O1 0 800/1 250 mm - SH.PARAP: +1,05 mm HHLNADPR: +2,30
 - O2 1 600/1 250 mm - SH.PARAP: +1,05 mm HHLNADPR: +2,30
 - O3 2 950/1 250 mm - SH.PARAP: +4,10 mm HHLNADPR: +5,35
 - O4 1 050/1 250 mm - SH.PARAP: +1,05 mm HHLNADPR: +2,30
 - D1 1 000/2 300 mm - ZÁRUBŇA: 0 900/2 220 mm
 - D2 2 950/2 300 mm - ZÁRUBŇA: 2 850/2 220 mm
 - D3 900/2 050 mm - ZÁRUBŇA: 800/1 970 mm
 - D4 800/2 050 mm - ZÁRUBŇA: 700/1 970 mm

VÝKAZY STIEN

ZN.	POPIS	VÝROBCA	DOPLNOK KU MURIVE	CELK.SÍRKA
N1	obvodové murivo	Porotherm 250 Profi	ISOVER EPS 15 + 2 x omietka	440
N2	obvodové murivo	Porotherm 250 Profi	2 x omietka	290
N3	obvodové murivo	Porotherm 250 AKU SYM	2 x omietka	290
N4	priekové murivo	Porotherm 115 Profi	2 x omietka	155

Spoločné priestory

Č.M.	NÁZOV.M.	PLOCHA.m²	VEĽKOSŤ.M. mm	Podlaha	Steny	Strop
S1.01	chodba	02,72	1650 x 1650	keramická dlažba	vápennocementová omietka	sadrokartón
S1.02	schodisko	02,62	1250 x 2100	keramická dlažba	vápennocementová omietka	sadrokartón

LEGENDA MIESTNOSTÍ: Obýtná plocha 000,00 m², Úžitková plocha 005,34 m²

LEGENDA MIESTNOSTÍ

Č.M.	NÁZOV.M.	PLOCHA.m²	VEĽKOSŤ.M. mm	Podlaha	Steny	Strop
A01	zdvierie	02,53	1535 x 1650	keramická dlažba	vápennocementová omietka	sadrokartón
A02	obývacia izba	32,95	6835 x 5250	drevená podlaha	vápennocementová omietka	sadrokartón
A03	kúpeľňa	05,87	1935 x 3035	keramická dlažba	keramický obklad v 2.050mm	sadrokartón R81
A04	wc	01,64	1635 x 1000	keramická dlažba	keramický obklad v 2.050mm	sadrokartón
A05	chodba	07,42	3950 x 1800	drevená podlaha	vápennocementová omietka	sadrokartón
A06	detská izba	10,94	2735 x 4000	drevená podlaha	vápennocementová omietka	sadrokartón
A07	spálňa	12,60	3150 x 4000	drevená podlaha	vápennocementová omietka	sadrokartón

LEGENDA MIESTNOSTÍ: Obýtná plocha 056,49 m², Úžitková plocha 73,95 m²

LEGENDA MIESTNOSTÍ

Č.M.	NÁZOV.M.	PLOCHA.m²	VEĽKOSŤ.M. mm	Podlaha	Steny	Strop
B01	zdvierie	02,53	1535 x 1650	keramická dlažba	vápennocementová omietka	sadrokartón
B02	obývacia izba	32,95	6835 x 5250	drevená podlaha	vápennocementová omietka	sadrokartón
B03	kúpeľňa	05,87	1935 x 3035	keramická dlažba	keramický obklad v 2.050mm	sadrokartón R81
B04	wc	01,64	1635 x 1000	keramická dlažba	keramický obklad v 2.050mm	sadrokartón
B05	chodba	07,42	3950 x 1800	drevená podlaha	vápennocementová omietka	sadrokartón
B06	detská izba	10,94	2735 x 4000	drevená podlaha	vápennocementová omietka	sadrokartón
B07	spálňa	12,60	3150 x 4000	drevená podlaha	vápennocementová omietka	sadrokartón



LEGENDA MIESTNOSTÍ: Obýtná plocha 056,49 m², Úžitková plocha 73,95 m²



Program: ProjeCA 2011 Professional
 Projekt je zhotovený pre stavebné povolenie, nie pre realizáciu!
 Tento výkres je originál a je chránený zákonom č.618/2003 Z.z. Zmeny diela a každé použitie diela je podmienené udelením súhlasu autora.
 Dodávateľ stavby je povinný realizovať prácu podľa platných STN, technologických, bezpečnostných a výrobných postupov s dodržaním STN 730424
 "Pripustné rozmerové odchýlky". Všetky zmeny, ktoré nastanú počas realizácie stavebných prác a nie sú zohľadnené v PS, je nutné konzultovať s HIP.

Art STUDIO NOW
 Studio Art Now
 MSc.Gergely Bott
 Hlavná ulica 5599/3C
 Mob.: +421 907 177 555
 Web: www.studioartnow.com

NÁZOV STAVBY: NOVOSTAVBA 7 BYTOVÝCH DOMOV a POLYFUNKČNEJ BUDOVY	ZOOP. PROJEKTANT: Ing.arch Ján Kováč	PODPIS:	ČASŤ: Architektúra
STAV. OBJEKT: 50-01 BYTOVÉ DOMEY	AUTOR PROJEKTU: MSc. Gergely Bott	PODPIS: <i>Pok</i>	STUPEŇ: ÚR
OBSAH VÝKRESU: PÓDORYS 1.N.P.	VYPRACOVAL: MSc. Gergely Bott	PODPIS: <i>Pok</i>	MERKA: 1:50
MIESTO STAVBY: par.č.:547/13, 575/4, 575/35, 575/40, 602/4, 602/5, 602/12, 602/16, 602/17 kat.územie:Vydrany	INVESTOR: ELEMENTS SK, s.r.o.	INVESTOR: Nová Ves 2221/18 929 01 Dunajská Streda	FORMÁT: A3
			DÁTUM: 03/2021
			Č. VÝKRESU: 02

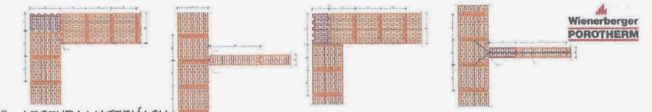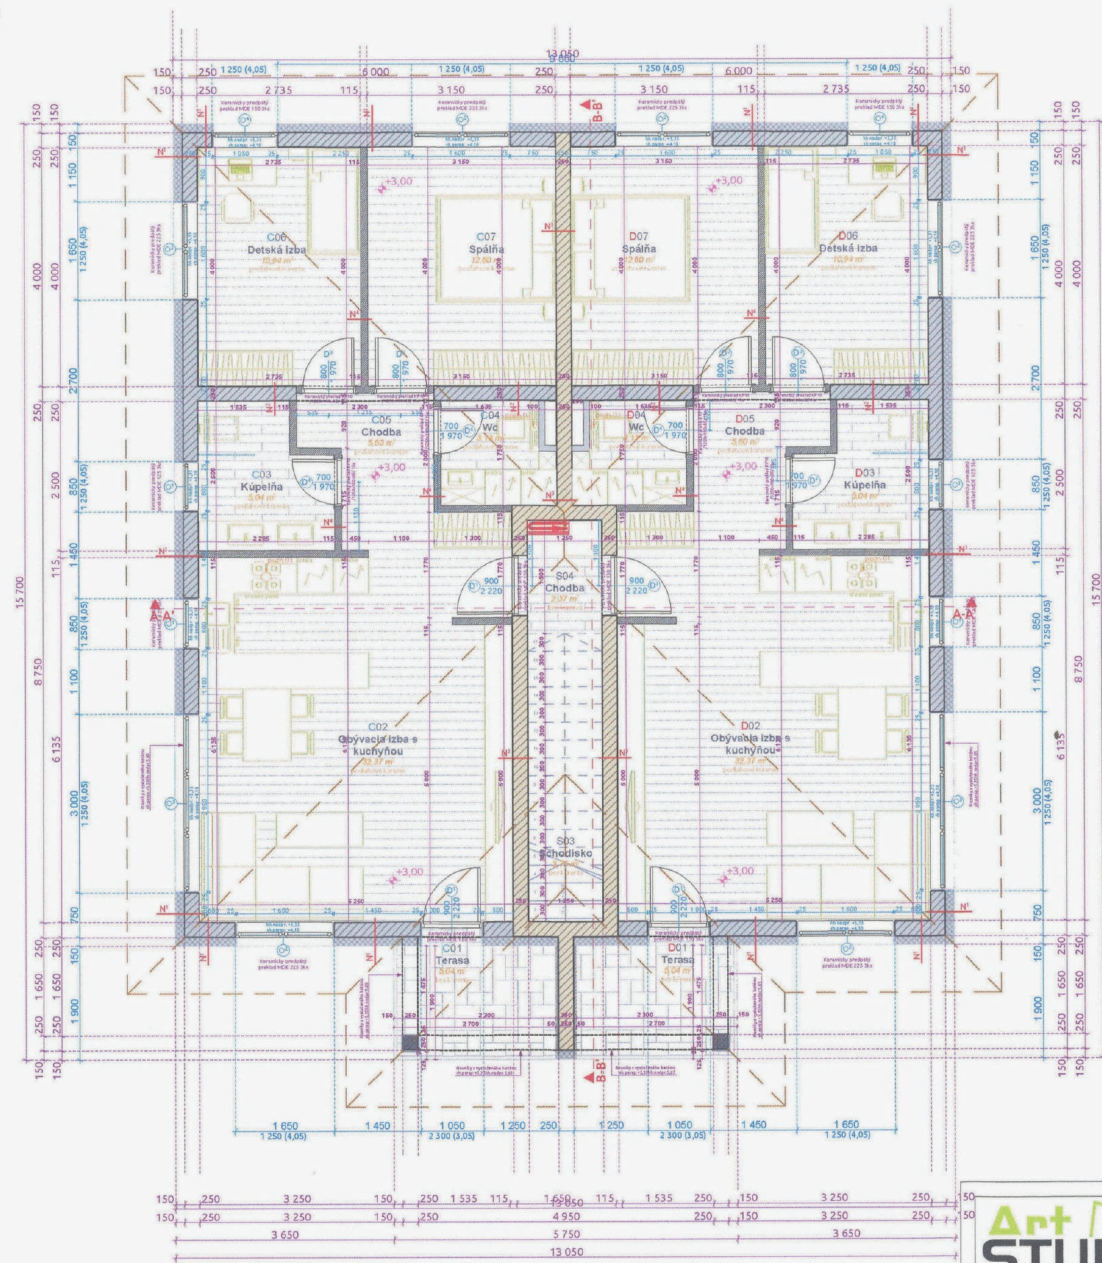

- LEGENDA MATERIÁLOV:**
- N1 - Obvodové nosné múrivo hr. 250 mm z keramických tvárnic Porotherm 23 Profi na pero a drážku /250 x 375 x 249/ - Zateplenie ISOVER EPS 70F HR.150 mm
 - N2 - Obvodové nosné múrivo hr. 250 mm z keramických tvárnic Porotherm 23 Profi na pero a drážku /250 x 375 x 249/ - Zateplenie ISOVER EPS 70F HR.120 mm s lepidlom
 - N3 - Obvodové nosné múrivo hr. 250 mm z keramických tvárnic Porotherm 25 AKU SYM na pero a drážku /250 x 375 x 238/
 - N4 - Priechové múrivo hr. 115 mm z keramických tvárnic Porotherm 115 Profi na pero a drážku /115 x 500 x 249/
 - N5 - Sadrokartónová stena hr. 100 mm
- Zateplenie ISOVER EPS 70F HR.150 mm
Zateplenie ISOVER EPS 70F HR.120 mm s lepidlom
Keramická dlažba
Drevená podlaha
Poznámkica 1 Odvetranie zaveseného digestora, hliníkové FLX30 potrubie s odvetraním konštrukta
Poznámkica 2 Podometková prívrážkovačnica Hlavica

- VEĽKOSŤ STAVEBNÝCH OTVOROV PRE VNÚTORNÉ A VONKAJŠIE DVERE A OKNÁ:**
- O1 0 800/1 250 mm - SH.PARAP: +4,05 mm HH.NADPR: +5,30
 - O2 1 600/1 250 mm - SH.PARAP: +4,05 mm HH.NADPR: +5,30
 - O3 2 950/1 250 mm - SH.PARAP: +4,10 mm HH.NADPR: +5,35
 - O4 1 050/1 250 mm - SH.PARAP: +4,10 mm HH.NADPR: +5,35
 - D1 1 000/2 300 mm - ZÁRUBŔA: 0 900/2 220 mm
 - D2 2 950/2 300 mm - ZÁRUBŔA: 2 850/2 220 mm
 - D3 900/2 050 mm - ZÁRUBŔA: 800/1 970 mm
 - D4 800/2 050 mm - ZÁRUBŔA: 700/1 970 mm
 - D5 700/2 050 mm - ZÁRUBŔA: 600/1 970 mm

VÝKAZY STIEN

ZN.	POPIS	VÝROBCA	DOPLNOK KU MURIVE	CELK. ŠÍRKA
N1	obvodové múrivo	Porotherm 230 Profi	ISOVER EPS 15 + 2 x omietka	440
N2	obvodové múrivo	Porotherm 230 Profi	2 x omietka	290
N3	obvodové múrivo	Porotherm 230 AKU SYM	2 x omietka	290
N4	priechové múrivo	Porotherm 115 Profi	2 x omietka	155

Spoločné priestory

Č.M.	NÁZOV M.	PLOCHA m ²	VEĽKOSŤ M. mm	Podlaha	Steny	Strop
SI.03	schodisko	03,75	1250 x 3000	keramická dlažba	vápenocementová omietka	sadrokartón
SI.04	chodba	02,37	1250 x 1900	keramická dlažba	vápenocementová omietka	sadrokartón

LEGENDA MIESTNOSTÍ

Č.M.	NÁZOV M.	PLOCHA m ²	VEĽKOSŤ M. mm	Podlaha	Steny	Strop
C01	terasa	05,04	2700 x 1900	keramická dlažba	vápenocementová omietka	sadrokartón
C02	obývací izba	32,37	6135 x 5250	drevená podlaha	vápenocementová omietka	sadrokartón
C03	kúpeľňa	05,04	2285 x 2500	keramická dlažba	keramický obklad v 2 050mm	sadrokartón RBI
C04	wc	03,13	1935 x 1750	keramická dlažba	keramický obklad v 2 050mm	sadrokartón
C05	chodba	05,60	1750 x 2750	drevená podlaha	vápenocementová omietka	sadrokartón
C06	detská izba	10,94	2735 x 4000	drevená podlaha	vápenocementová omietka	sadrokartón
C07	spálňa	12,60	3150 x 4000	drevená podlaha	vápenocementová omietka	sadrokartón

		Obytná plocha	000,00 m ²	Úžitková plocha	005,34 m ²
		Obytná plocha	055,91 m ²	Úžitková plocha	74,72 m ²



Program: **PraxisCAD 2011 Professional**
 Projekt je zhotovený pre stavebné povolenie, nie pre realizáciu!
 Tento výkres je originál a je chránený zákonom č.618/2003 Z.z. Zmeny diela a každé použitie diela je podmienené udelením súhlasu autora.
 Dodávateľ stavby je povinný realizovať práce podľa platných STN, technologických, bezpečnostných a výrobných postupov s dodržaním STN 730424
 Prípustné rozmerové odchýlky. Všetky zmeny, ktoré nastanú počas realizácie stavebných prác a nie sú zoradené v PS, je nutné konzultovať s H.P.

Art STUDIO NOW
 Studio Art Now
 MSc. Gergely Bott
 Hlavná ulica 5599/3C
 Mob.: +421 907 177 555
 Web: www.studioartnow.com

NÁZOV STAVBY: NOVOSTAVBA 7 BYTOVÝCH DOMOV a POLYFUNKČNEJ BUDOVY	ZODP. PROJEKTANT: Ing. arch Ján Kováč	PODPIS:	ČASŤ:	Architektúra
STAV. OBJEKT: S0-01 BYTOVÉ DOMY	AUTOR PROJEKTU: MSc. Gergely Bott	PODPIS:	STUPEŇ:	ÚR
OBSAH VÝKRESU: PÔDORYS 2.N.P.	VYPRÁVOVAL: MSc. Gergely Bott	PODPIS:	MERKA:	1:50
Miesto stavby: par.č.:547/13, 575/4, 575/35, 575/40, 602/4, 602/5, 602/12, 602/16, 602/17 kat.územie:Vydrany	INVESTOR: ELEMENTS SK, s.r.o.	PODPIS:	FORMÁT:	A3
			DÁTUM:	03/2021
			Č. VÝKRESU:	03