PÔDORYS 1.NP

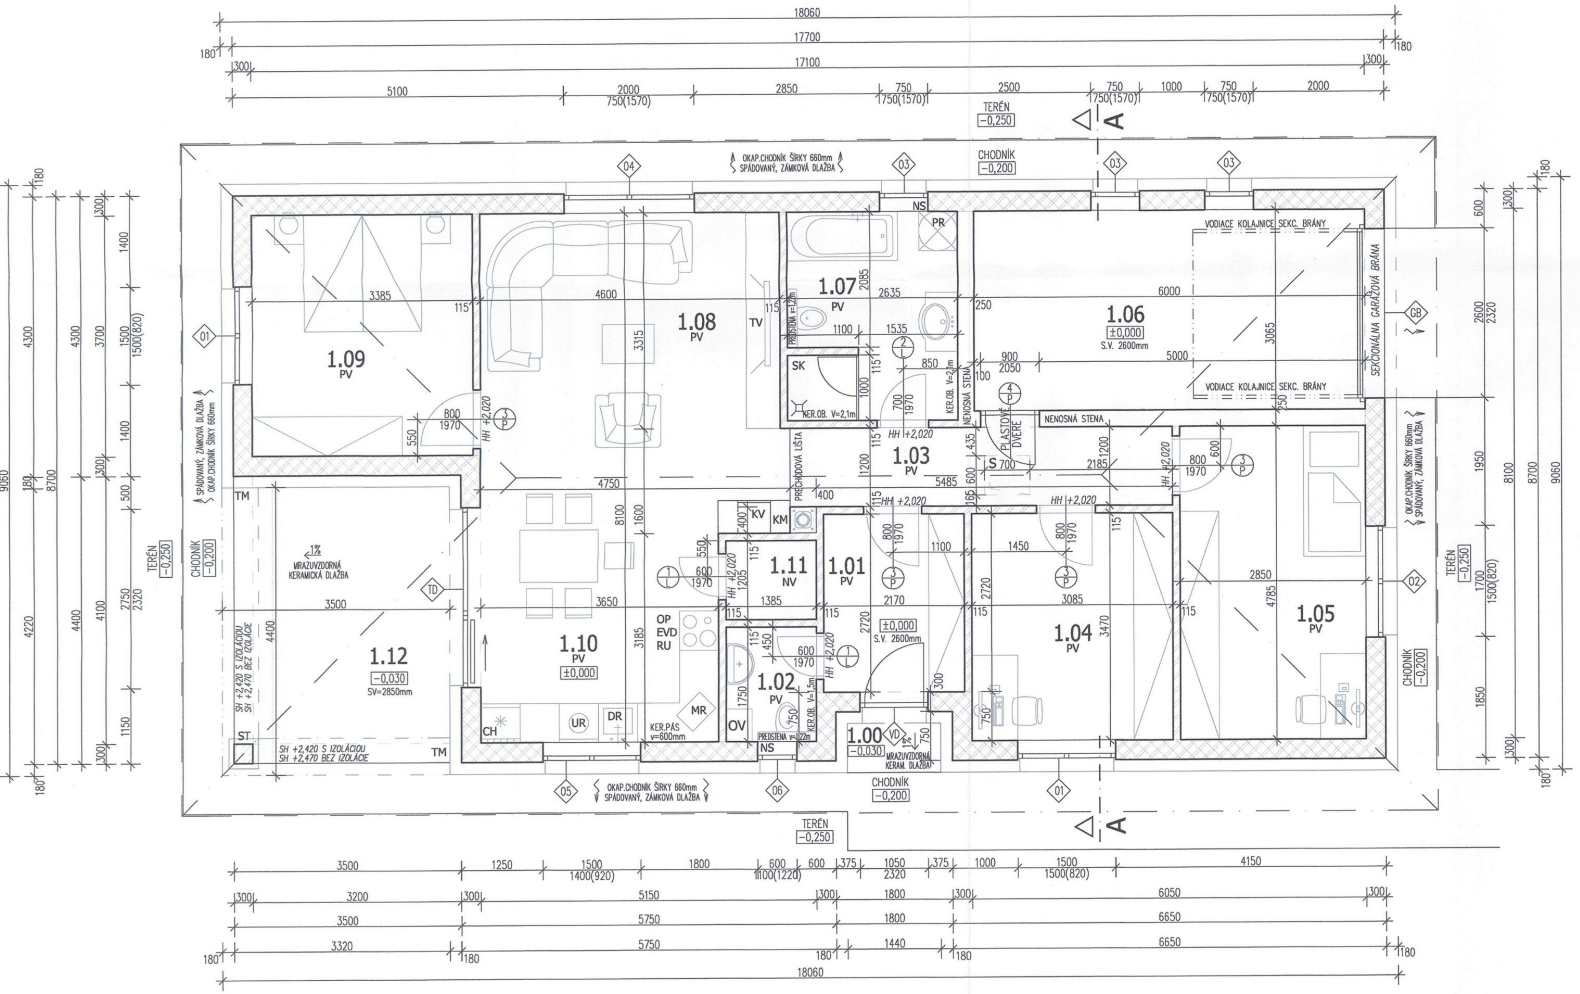

SKRATKY

- **S** – OTVOR V STROPE PRE SKLADACIE SCHODY /min.600x700mm/
- – ROZLOŽENIE STREŠNÝCH VÁZNÍKOV PODĽA DODÁVATEĽA
- **TM** – ELIMINOVANIE TEPELNÝCH MOSTOV – OBALENIE ŽB PRIEVLAKU SH +2,420 TEPELNOU IZOLÁCIOU hr. 50mm ZOSPODU – KONEČNÁ VÝŠKA SH +2,470 ZBOKU POUŽIŤ IZOLÁCIU hr. 180mm, 50mm
- **KM** – KOMÍNOVÝ SYSTÉM SCHIEDEL UNI – VELKOSŤ PRIEDUCHU ø 200mm VYMETACÍ OTVOR A VYBERACÍ OTVOR PODĽA INVESTORA VYRIEŠIŤ ODVÁDZANIE KONDENZÁTU Z KOMÍNA
- **PV** – ELEKTRICKÉ PODLAHOVÉ VYKUROVANIE
- **OV** – OHRIEVAČ VODY
- **NS** – NEPRIEHĽADNÉ SKLO
- **ST** – BETÓNOVÝ STĽP ZO STĽPOVÝCH TVÁRNIC 300x300mm, OBALENIE TEPELNOU IZOLÁCIOU hr. 50mm
- **NV** – NÚTENÉ VETRANIE POMOCOU VENTILÁTORA (NA SPÍNAČ SVIETIDLA) S VÝVODOM DO EXTERIÉRU
- **SK** – SPRCHOVÝ KÚT, SPRCHOVÝ ŽĽAB
- **PR** – AUTOMATICKÁ PRÁČKA SO SUŠIČKOU
- **OP** – ODSÁVAČ PÁR –DIGESTOR S VÝVODOM DO EXTERIÉRU PODĽA INVESTORA
- **EVD** – ELEKTRICKÁ VARNÁ DOSKA
- **RU** – VSTAVANÁ RÚRA
- **MK** – MIKROVLNNÁ RÚRA
- **UR** – UMÝVAČKA RIADU
- **DR** – KUCHYNSKÝ DREZ
- **CH** – CHLADNIČKA
- **TV** – TELEVÍZOR

LEGENDA MIESTNOSTÍ 1.NP

P.Č.	ÚČEL MIESTNOSTI	m2	PODLAHA	STENY	STROPY	POZNÁMKY
1.00	*KRYTÝ VSTUP*	*1,67*	*MRAZUVZDORNÁ KERAMICKÁ DLAŽBA*	———	———	*VONK. SOKEL*
1.01	ZÁDVERIE	5,90	KERAMICKÁ DLAŽBA	BIELA MALBA	BIELA MALBA	KER.SOKEL v=75mm
1.02	WC	2,42	KERAMICKÁ DLAŽBA	BIELA MALBA	BIELA MALBA	KER.OBKLAD v=1500mm
1.03	CHODBA	7,06	PARKETY	BIELA MALBA	BIELA MALBA	PARKET. LIŠTY
1.04	DETSKÁ IZBA	10,70	PARKETY	BIELA MALBA	BIELA MALBA	PARKET. LIŠTY
1.05	DETSKÁ IZBA	13,64	PARKETY	BIELA MALBA	BIELA MALBA	PARKET. LIŠTY
1.06	GARÁŽ	18,39	BETÓNOVÝ POTER	BIELA MALBA	BIELA MALBA	———
1.07	KÚPEĽŇA	8,31	KERAMICKÁ DLAŽBA	BIELA MALBA	BIELA MALBA	KER.OBKLAD v=2100mm
1.08	OBÝVACIA IZBA	22,85	KERAMICKÁ DLAŽBA	BIELA MALBA	BIELA MALBA	KER.SOKEL v=75mm
1.09	SPÁLŇA	12,52	PARKETY	BIELA MALBA	BIELA MALBA	PARKET. LIŠTY
1.10	KUCHYŇA	11,63	KERAMICKÁ DLAŽBA	BIELA MALBA	BIELA MALBA	KER.SOKEL V=75mm KER.OB. PÁS=600mm
1.11	ŠPAJZA	1,67	KERAMICKÁ DLAŽBA	BIELA MALBA	BIELA MALBA	KER.SOKEL v=75mm
1.12	*TERASA*	*15,31*	*MRAZUVZDORNÁ KERAMICKÁ DLAŽBA*	———	———	*VONK. SOKEL*

OBYTNÁ PLOCHA	71,34m2
ÚŽITKOVÁ PLOCHA V INTERIÉRI	115,09m2
ÚŽITKOVÁ PLOCHA V EXTERIÉRI	*16,98m2*
ÚŽITKOVÁ PLOCHA SPOLU	132,07m2
ZASTAVANÁ PLOCHA SPOLU SO ZATEPLENÍM	163,62m2

LEGENDA MATERIÁLOV

- MURIVO hr. 300mm Z TEHÁL Porotherm 30 Profi – 250x300x249mm PEVNOSŤ V TLAKU P15, NA LEPIACU MALTU
- MURIVO hr. 250mm Z TEHÁL Porotherm 25 Profi – 375x250x249mm PEVNOSŤ V TLAKU P10, NA LEPIACU MALTU
- PRIEČKY hr. 115mm Z TEHÁL Porotherm 11,5 Profi – 500x115x249mm PEVNOSŤ V TLAKU P8, MUROVANIE NA LEPIACU MALTU
- PROSTÝ BETÓN
- TEPELNÁ IZOLÁCIA

Dokumentácia bola overená v stavebnom kons a je podkladom pre uskutočnenie stavby podľ stavebného zákona
č.: 2021/764-003
za dňa: 16.03.2023
vydané Obcou Lehnice

POZNÁMKY

- KÓTOVANÁ HRUBÁ STAVBA V MILIMETROCH, VÝŠKOVÉ KÓTY V METROCH
- KÓTOVANIE NA STAVBE PREVERIŤ, ODCHÝLKY OHLÁSIŤ INVESTOROVI A STAVBYVEDÚCEMU
- TZB PREBERAŤ Z ODBORNÝCH VÝKRESOV PROFESISTOV
- STATICKO–KONŠTRUKČNÉ DANOSTI ZO STAT.VÝKRESOV
- PLATIA VŽDY VÝKRESY S NOVÝMI INDEXMI
- NEJASNOSTI MEDZI ARCHITEKTONICKÝMI, TZB A STATICKÝMI VÝKRESMI IHNEĎ HLÁSIŤ
- PROJEKT JE VYPRACOVANÝ NA STAVEBNÉ POVOLENIE PRESNÉ RIEŠENIE JEDNOTLIVÝCH KONŠTRUKCIÍ A DETAILOV V ĎALŠEJ FÁZE PROJEKTOVEJ DOKUMENTÁCIE–REALIZAČNÝ PROJEKT

Pred realizáciou podlahy treba konzultovať presný typ podlahového vykurovania s projektantom aby hrúbka tepelnej izolácie a hrúbka poteru zodpovedala požiadavkám konkrétneho systému vykurovania!

AUTOR PROJEKTU:	ZODP. PROJEKTANT:	VYPRACOVAL:
ING. Robert RENCZÉS, PhD.	ING. Ferenc JAKÓCZY	ING. Ferenc JAKÓCZY
Ing. Ferenc JAKÓCZY		

STATIK s.r.o. MALÁ Č. 836, 929 01 MALÉ DVORNÍKY e-mail: statikmv@gmail.com, mobil: 0903059943

NÁZOV STAVBY : **RODINNÝ DOM - HOME 26**

INVESTOR : Gálfy Márk
Michal na Ostrove č. 276, 930 35

MIESTO STAVBY : Lehnice, k.ú. Sása; č.p. 65/100, 65/101

ČASŤ : ARCHITEKTÚRA

VÝKRES : **PÔDORYS 1.NP**

ARCH.Č.	2111/22	Č.VÝKRESU A3
DÁTUM	11.2022	
STUPEŇ	PSP	
FORMÁT	8A4	ZMENA
ROZMERY	710x420	
MIERKA	1:50	

POHĽAD DVORNÝ - JZ

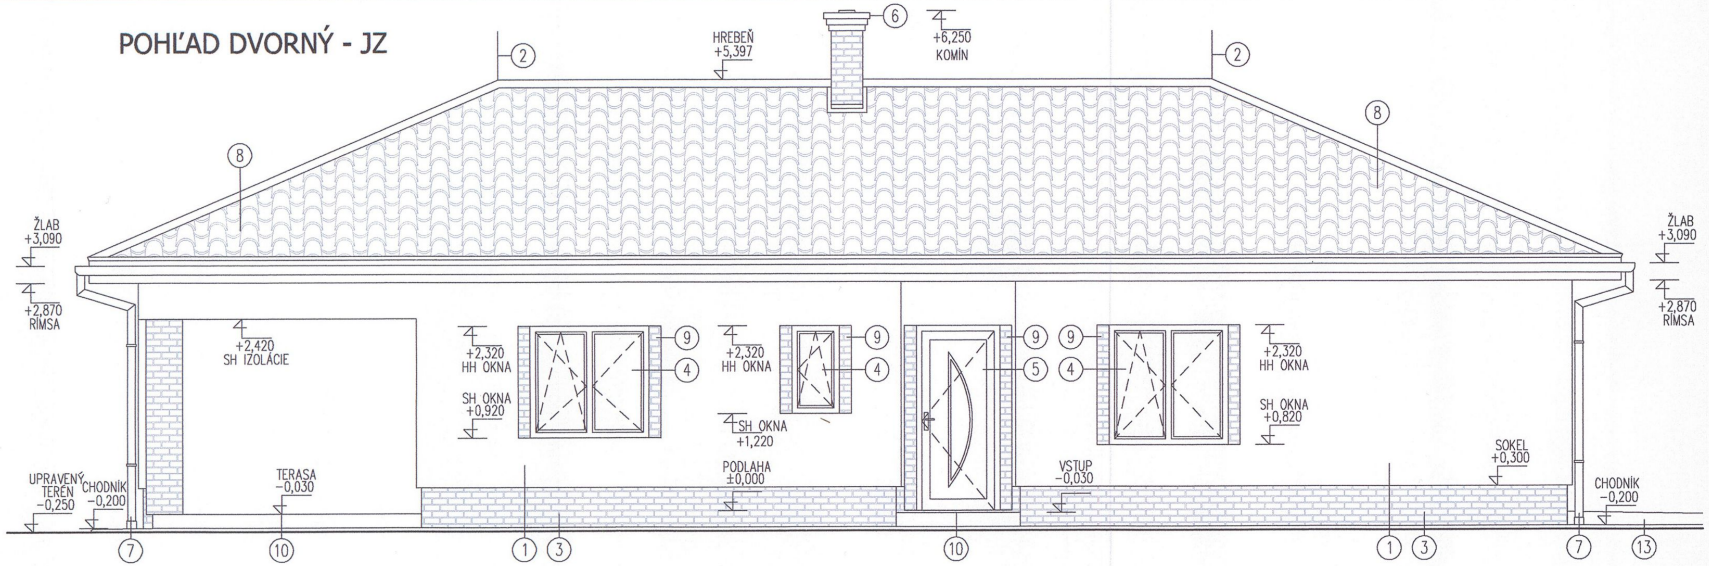

POHĽAD SUSEDNÝ - SV

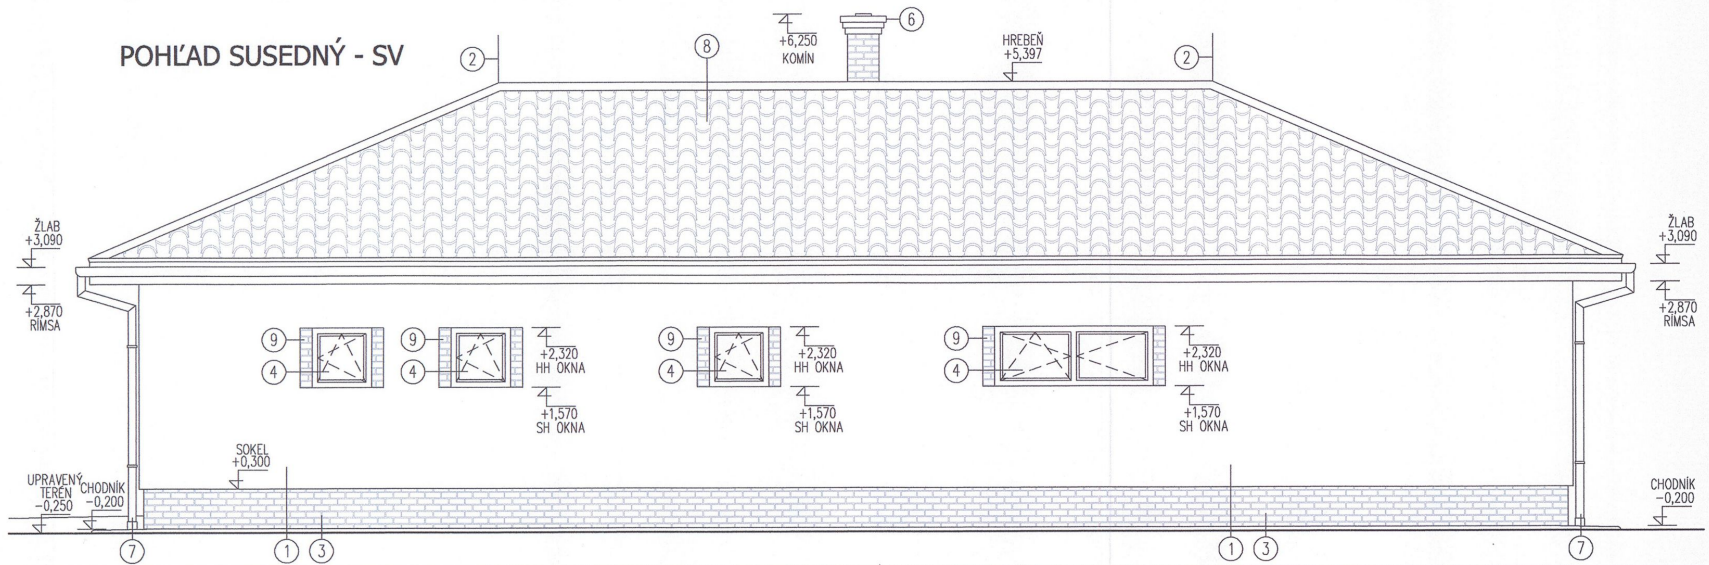

LEGENDA

1 – SILIKÁTOVÁ OMIETKA – BIELA FARBA
2 – BLESKOZVOD PODLA PROJEKTU ELEKTROINŠTALÁCIE
3 – TEHLOVÝ OBKLAD
4 – PLASTOVÉ OKNÁ S IZOLAČNÝM TROJSKLOM
5 – PLASTOVÉ DVERE
6 – KOMÍN
7 – OKAPY, OKAPOVÉ RÚRY, OKAPOVÉ HRANY
8 – BETÓNOVÁ KRYTINA TERRAN
9 – ŠAMBRÁNY – POLYSTYRÉN alt. TEHLOVÝ OBKLAD
10 – MRAZUVZDORNÁ KERAMICKÁ DLAŽBA VSTUPU A TERASY
11 – PLASTOVÉ TERASOVÉ DVERE
12 – GARÁŽOVÁ BRÁNA
13 – RAMPA – VÝJAZD Z GARÁŽE

FARBU JEDNOTLIVÝCH KONŠTRUKCIÍ A PRVKOV UPRESNÍ INVESTOR

Dokumentác
a je podklad
stavebného
č: 2-6
zo dňa: 1
vydané Obec

POZNÁMKY

- KÓTOVANÁ HRUBÁ STAVBA V MILIMETROCH
- VÝŠKOVÉ KÓTY V METROCH
- KÓTOVANIE NA STAVBE PREVERIŤ
- NEJASNOSTI HLÁSIŤ DOZOROVI STAVBY
- ODCHÝLKY OHLÁSIŤ INVESTOROVI A STAVBYVEDÚCEMU
- TZB PREBERAŤ Z ODBORNÝCH VÝKRESOV PROFESISTOV
- STATICKO–KONSTRUKČNÉ DANOSTI ZO STAT.VÝKRESOV
- PLATIA VŽDY VÝKRESY S NOVÝMI INDEXMI
- NEJASNOSTI MEDZI ARCHITEKTONICKÝMI, TZB A STATICKÝMI VÝKRESMI IHNEĎ HLÁSIŤ
- PROJEKT JE VYPRACOVANÝ NA STAVEBNÉ POVOLENIE PRESNÉ RIEŠENIE JEDNOTLIVÝCH KONŠTRUKCIÍ A DETAILOV V ĎALŠEJ FÁZE PROJEKTOVEJ DOKUMENTÁCIE–REALIZAČNÝ PROJEKT

AUTOR PROJEKTU:	ZODP. PROJEKTANT:	VYPRACOVAL:
ING. Robert RENCZÉS, PhD.	ING. Ferenc JAKÓCZY	ING. Ferenc JAKÓCZY
Ing. Ferenc JAKÓCZY		

NÁZOV STAVBY : **RODINNÝ DOM - HOME 26**

INVESTOR : Gálfy Márk
Michal na Ostrove č. 276, 930 35
MIESTO STAVBY : Lehnice, k.ú. Sása; č.p. 65/100, 65/101
ČASŤ : ARCHITEKTÚRA
VÝKRES : **POHĽAD DVORNÝ A SUSEDNÝ**

Tento výkres je originál, jeho kopírovanie je trestné bez písomného súhlasu

POHĽAD ZADNÝ - SZ

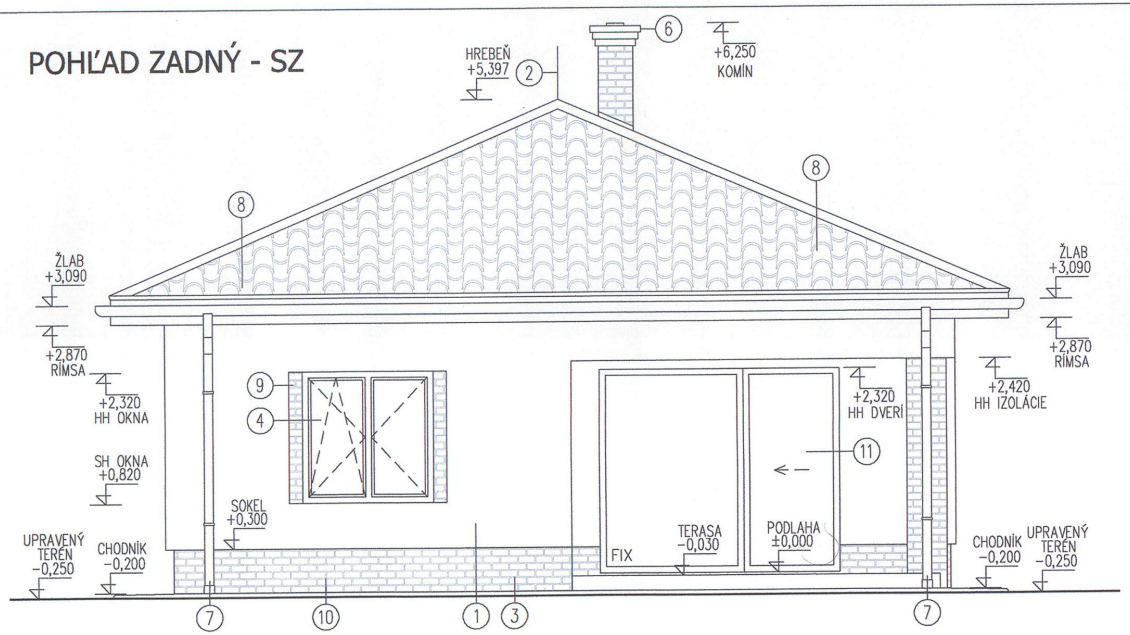

POHĽAD PREDNÝ - JV

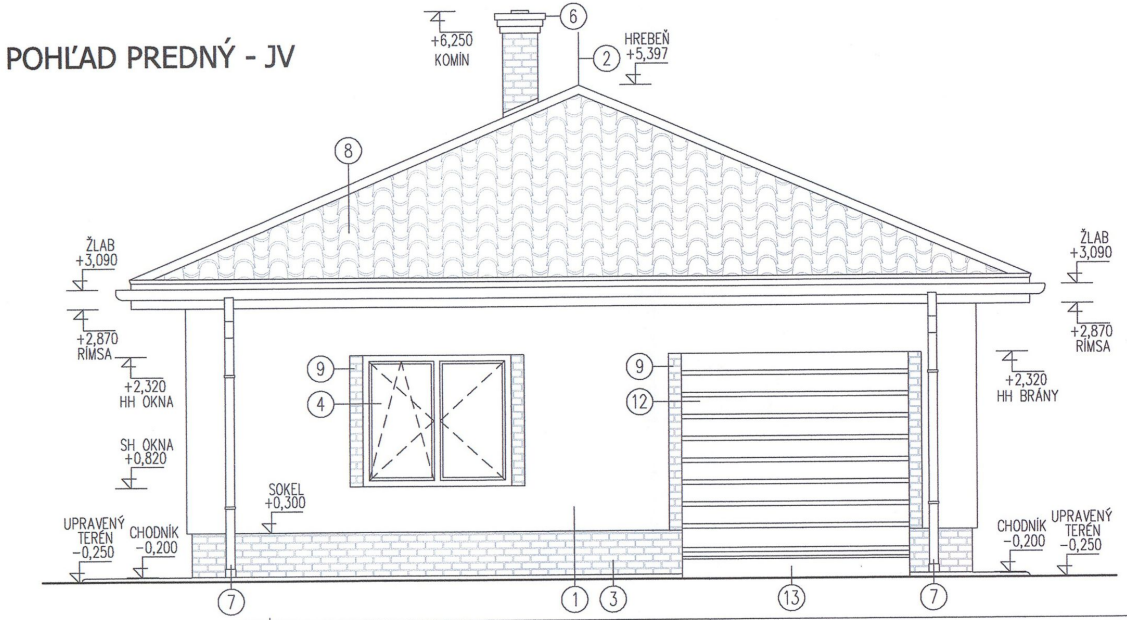

LEGENDA

1 – SILIKÁTOVÁ OMIETKA – BIELA FARBA
2 – BLESKOZVOD PODLA PROJEKTU ELEKTROINŠTALÁCIE
3 – TEHLOVÝ OBKLAD
4 – PLASTOVÉ OKNÁ S IZOLAČNÝM TROJSKLOM
5 – PLASTOVÉ DVERE
6 – KOMÍN
7 – OKAPY, OKAPOVÉ RÚRY, OKAPOVÉ HRANY
8 – BETÓNOVÁ KRYTINA TERRAN
9 – ŠAMBRÁNY – POLYSTYRÉN alt. TEHLOVÝ OBKLAD
10 – MRAZUVZDORNÁ KERAMICKÁ DLAŽBA VSTUPU A TERASY
11 – PLASTOVÉ TERASOVÉ DVERE
12 – GARÁŽOVÁ BRÁNA
13 – RAMPA – VÝJAZD Z GARÁŽE

FARBU JEDNOTLIVÝCH KONŠTRUKCIÍ A PRVKOV UPRESNÍ INVESTOR

Dokumentácia bola overená v stavebnom konaní a je podkladom pre uskutočnenie stavby podľa stavebného povolenia
č.: 2-6/61.2023/31-023
zo dňa: 16.03.2023
vydané Obcou Lehnice

POZNÁMKY

- KÓTOVANÁ HRUBÁ STAVBA V MILIMETROCH
- VÝŠKOVÉ KÓTY V METROCH
- KÓTOVANIE NA STAVBE PREVERIŤ
- NEJASNOSTI HLÁSIŤ DOZOROVI STAVBY
- ODCHÝLKY OHLÁSIŤ INVESTOROVI A STAVBYVEDÚCEMU
- TZB PREBERAŤ Z ODBORNÝCH VÝKRESOV PROFESISTOV
- STATICKO-KONSTRUKČNÉ DANOSTI ZO STAT.VÝKRESOV
- PLATIA VŽDY VÝKRESY S NOVÝMI INDEXAMI
- NEJASNOSTI MEDZI ARCHITEKTONICKÝMI, TZB A STATICKÝMI VÝKRESMI IHNEĎ HLÁSIŤ
- PROJEKT JE VYPRACOVANÝ NA STAVEBNÉ POVOLENIE PRESNÉ RIEŠENIE JEDNOTLIVÝCH KONŠTRUKCIÍ A DETAILOV V ĎALŠEJ FÁZE PROJEKTOVEJ DOKUMENTÁCIE–REALIZAČNÝ PROJEKT

AUTOR PROJEKTU:	ZODP. PROJEKTANT:	VYPRACOVAL:
ING. Robert RENCZÉS, PhD.	ING. Ferenc JAKÓCZY	ING. Ferenc JAKÓCZY
Ing. Ferenc JAKÓCZY		

NÁZOV STAVBY : **RODINNÝ DOM - HOME 26**

INVESTOR : Gálfy Márk
Michal na Ostrove č. 276, 930 35
MIESTO STAVBY : Lehnice, k.ú. Sása; č.p. 65/100, 65/101
ČASŤ : ARCHITEKTÚRA
VÝKRES : **POHĽAD PREDNÝ A ZADNÝ**

Jakes
STATIX s.r.o.
MALÁ č. 656, 929 01 MALÉ DVORNÍKY
e-mail: statixsro@gmail.com, mobil: 0903055943

ARCH.Č.	2111/22	Č.VÝKRESU A8
DÁTUM	11.2022	
STUPEŇ	PSP	
FORMÁT	3A4	ZMENA
ROZMERY	500x297	
MIERKA	1:50	

Tento výkres je originál, jeho kopírovanie je trestné bez písomného súhlasu autora podla zákona č.185/2015 Z.z